








ФАСАД В ОСЯХ 1-3 М1:100

+30.000

+13.200


-0.020

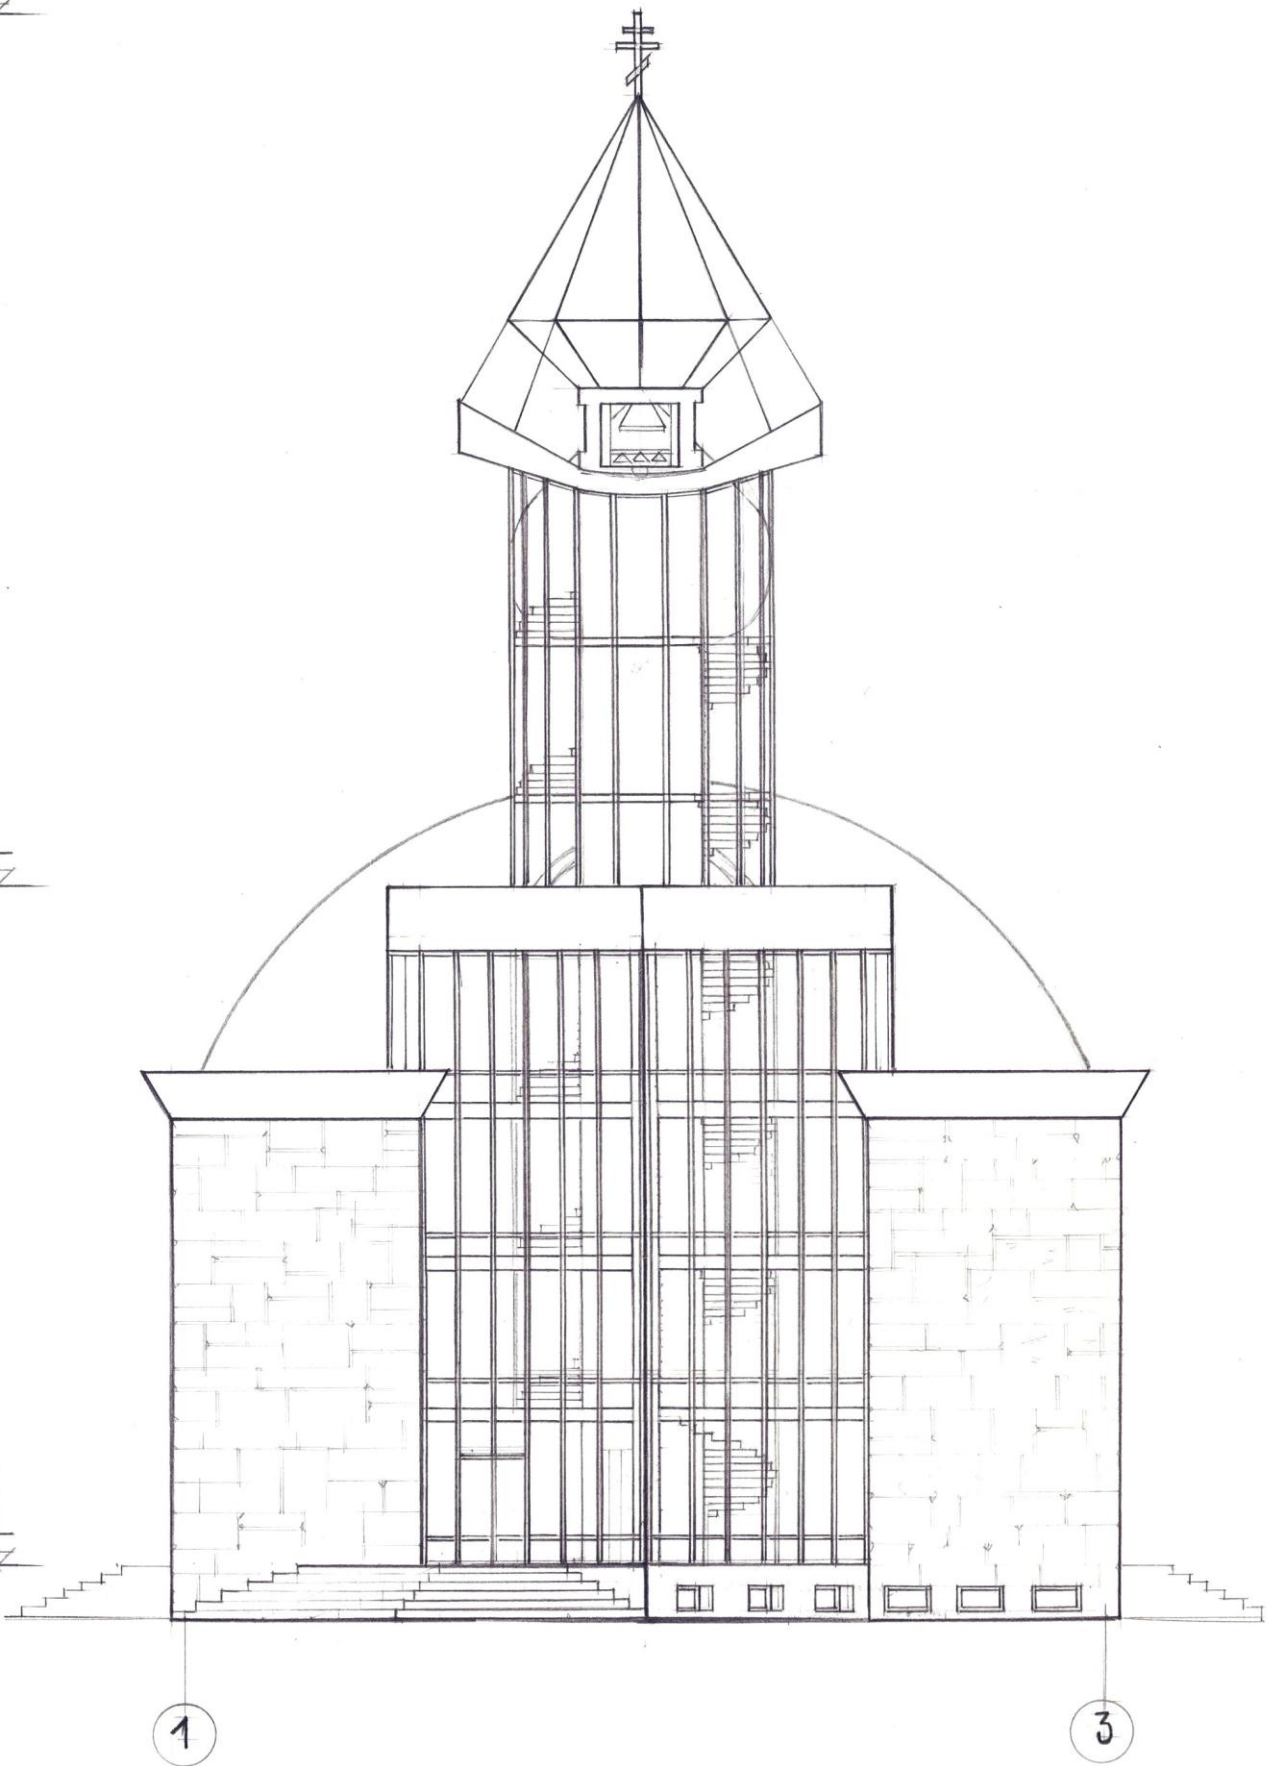

Храм Григория Грабового Второго Пришествия Иисуса Христа

Лист 1

Г 89498

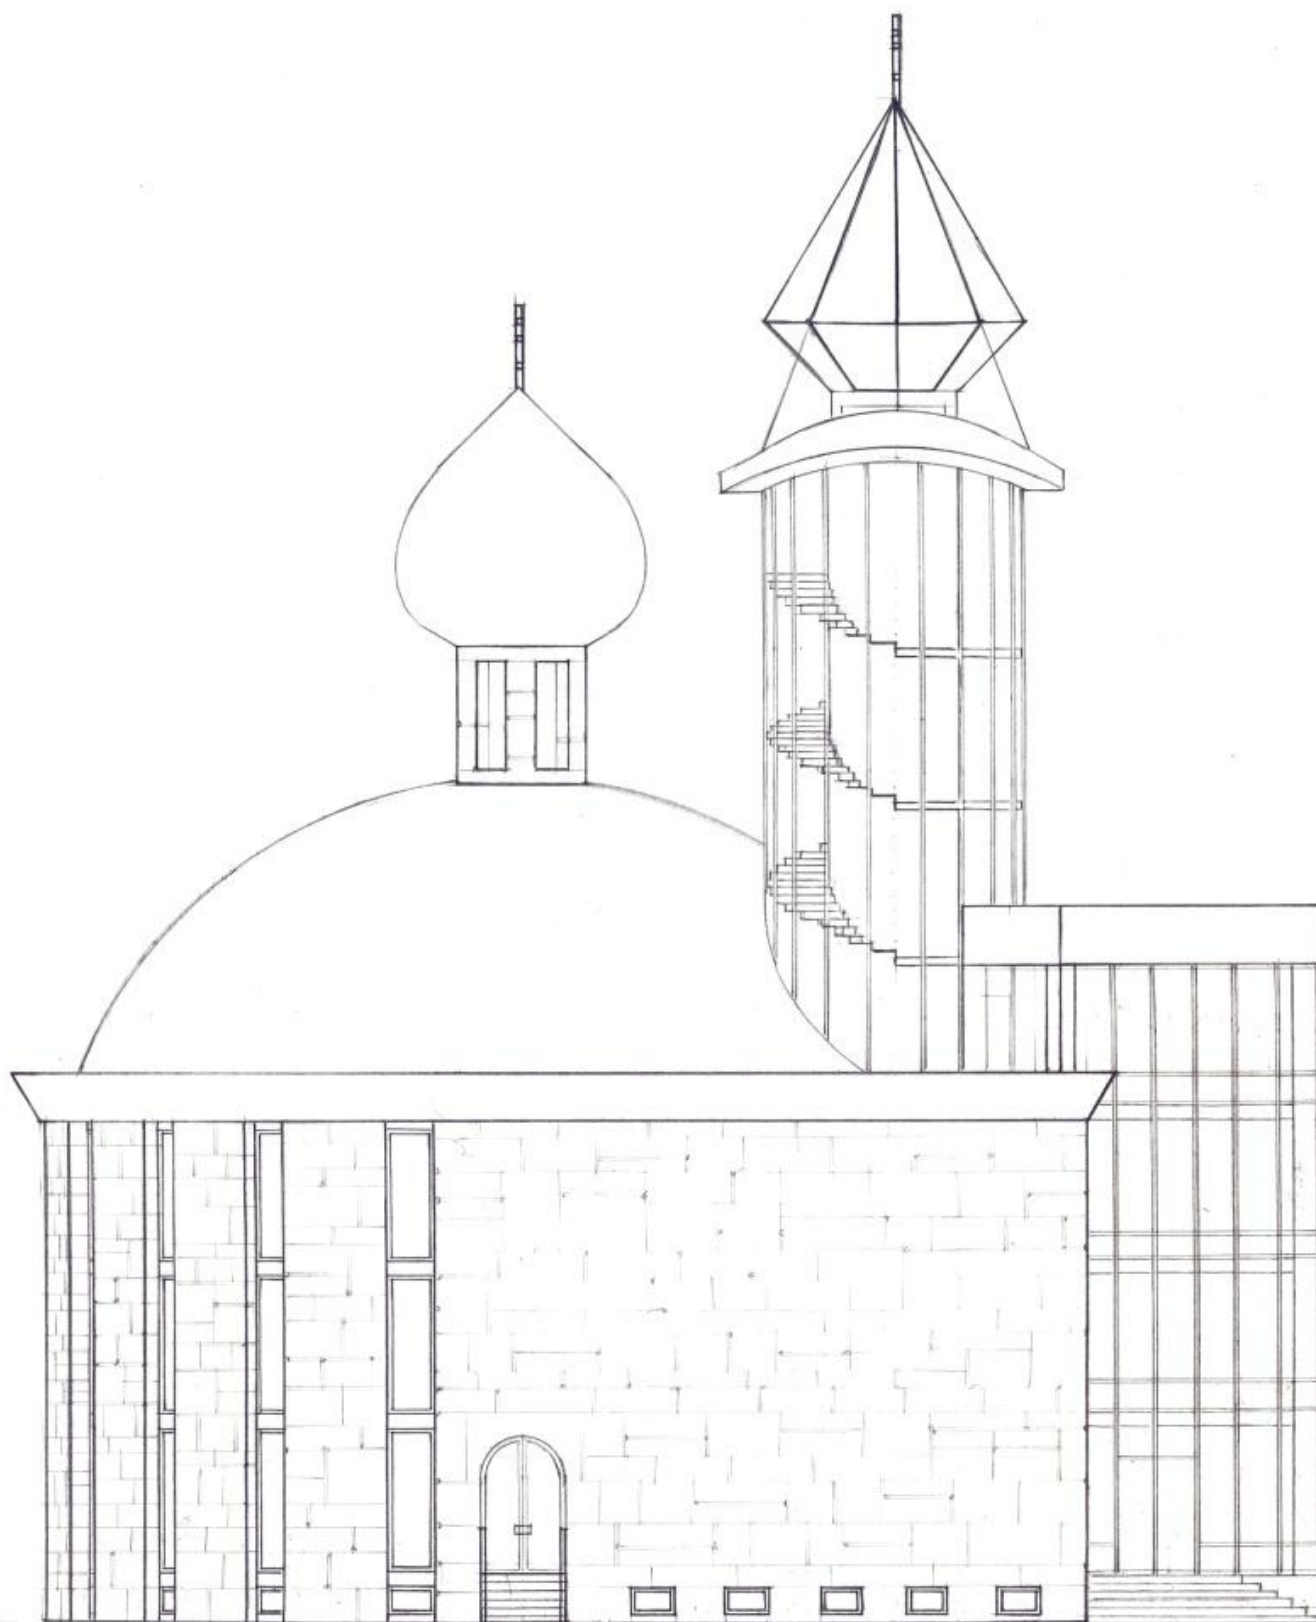

С


Б Г

Храм Григория Грабового Второго Пришествия Иисуса Христа

Лист 2

Г 89498

ФАСАД В ОСЯХ 3-1 М1:100

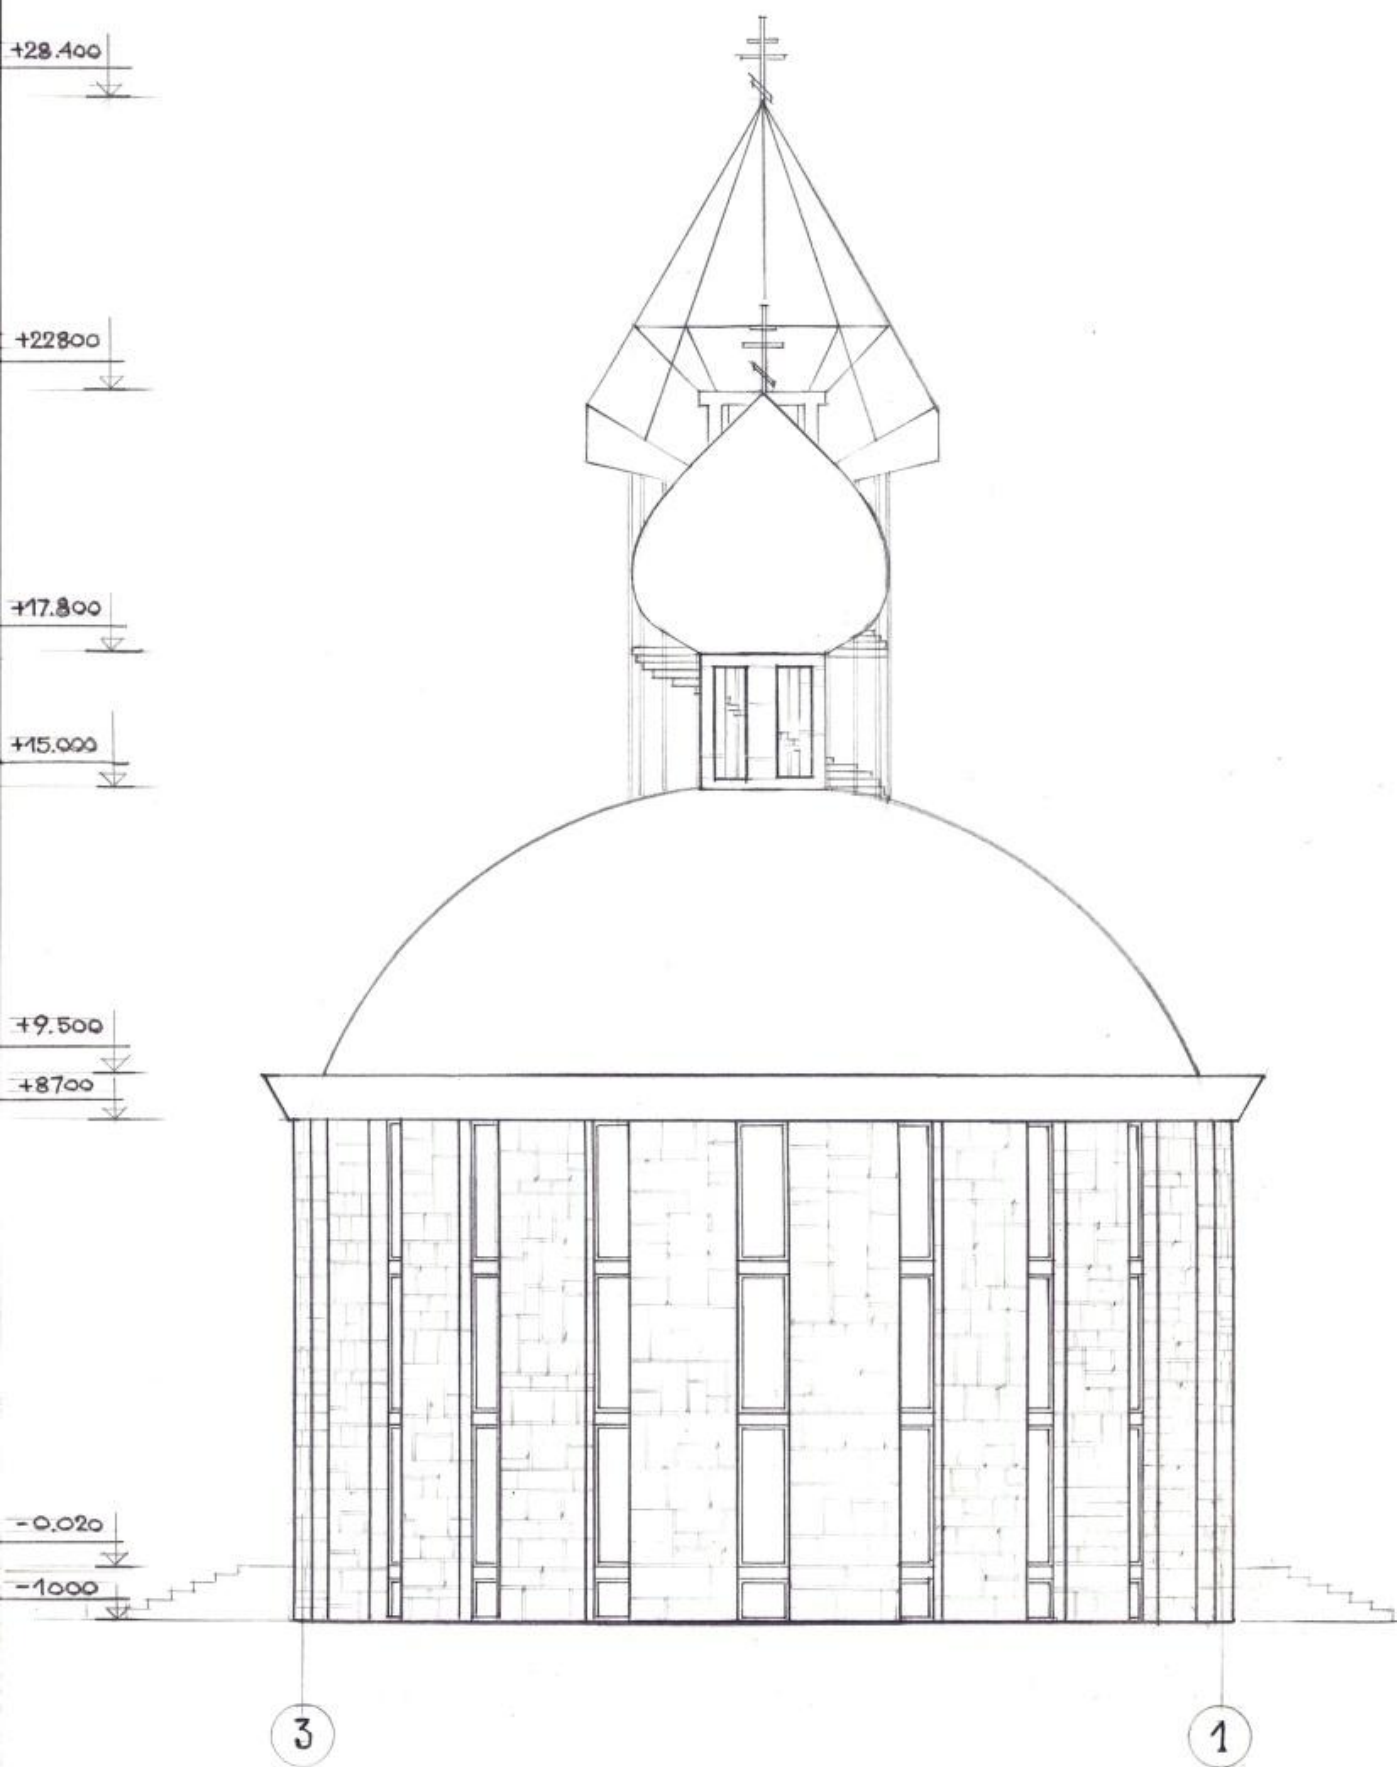

Храм Григория Грабового Второго Пришествия Иисуса Христа

Лист 3


Г 89498

РАЗРЕЗ I-I

M1:100

Храм Григория Грабового Второго Пришествия
Иисуса Христа


ЛИСТ 4

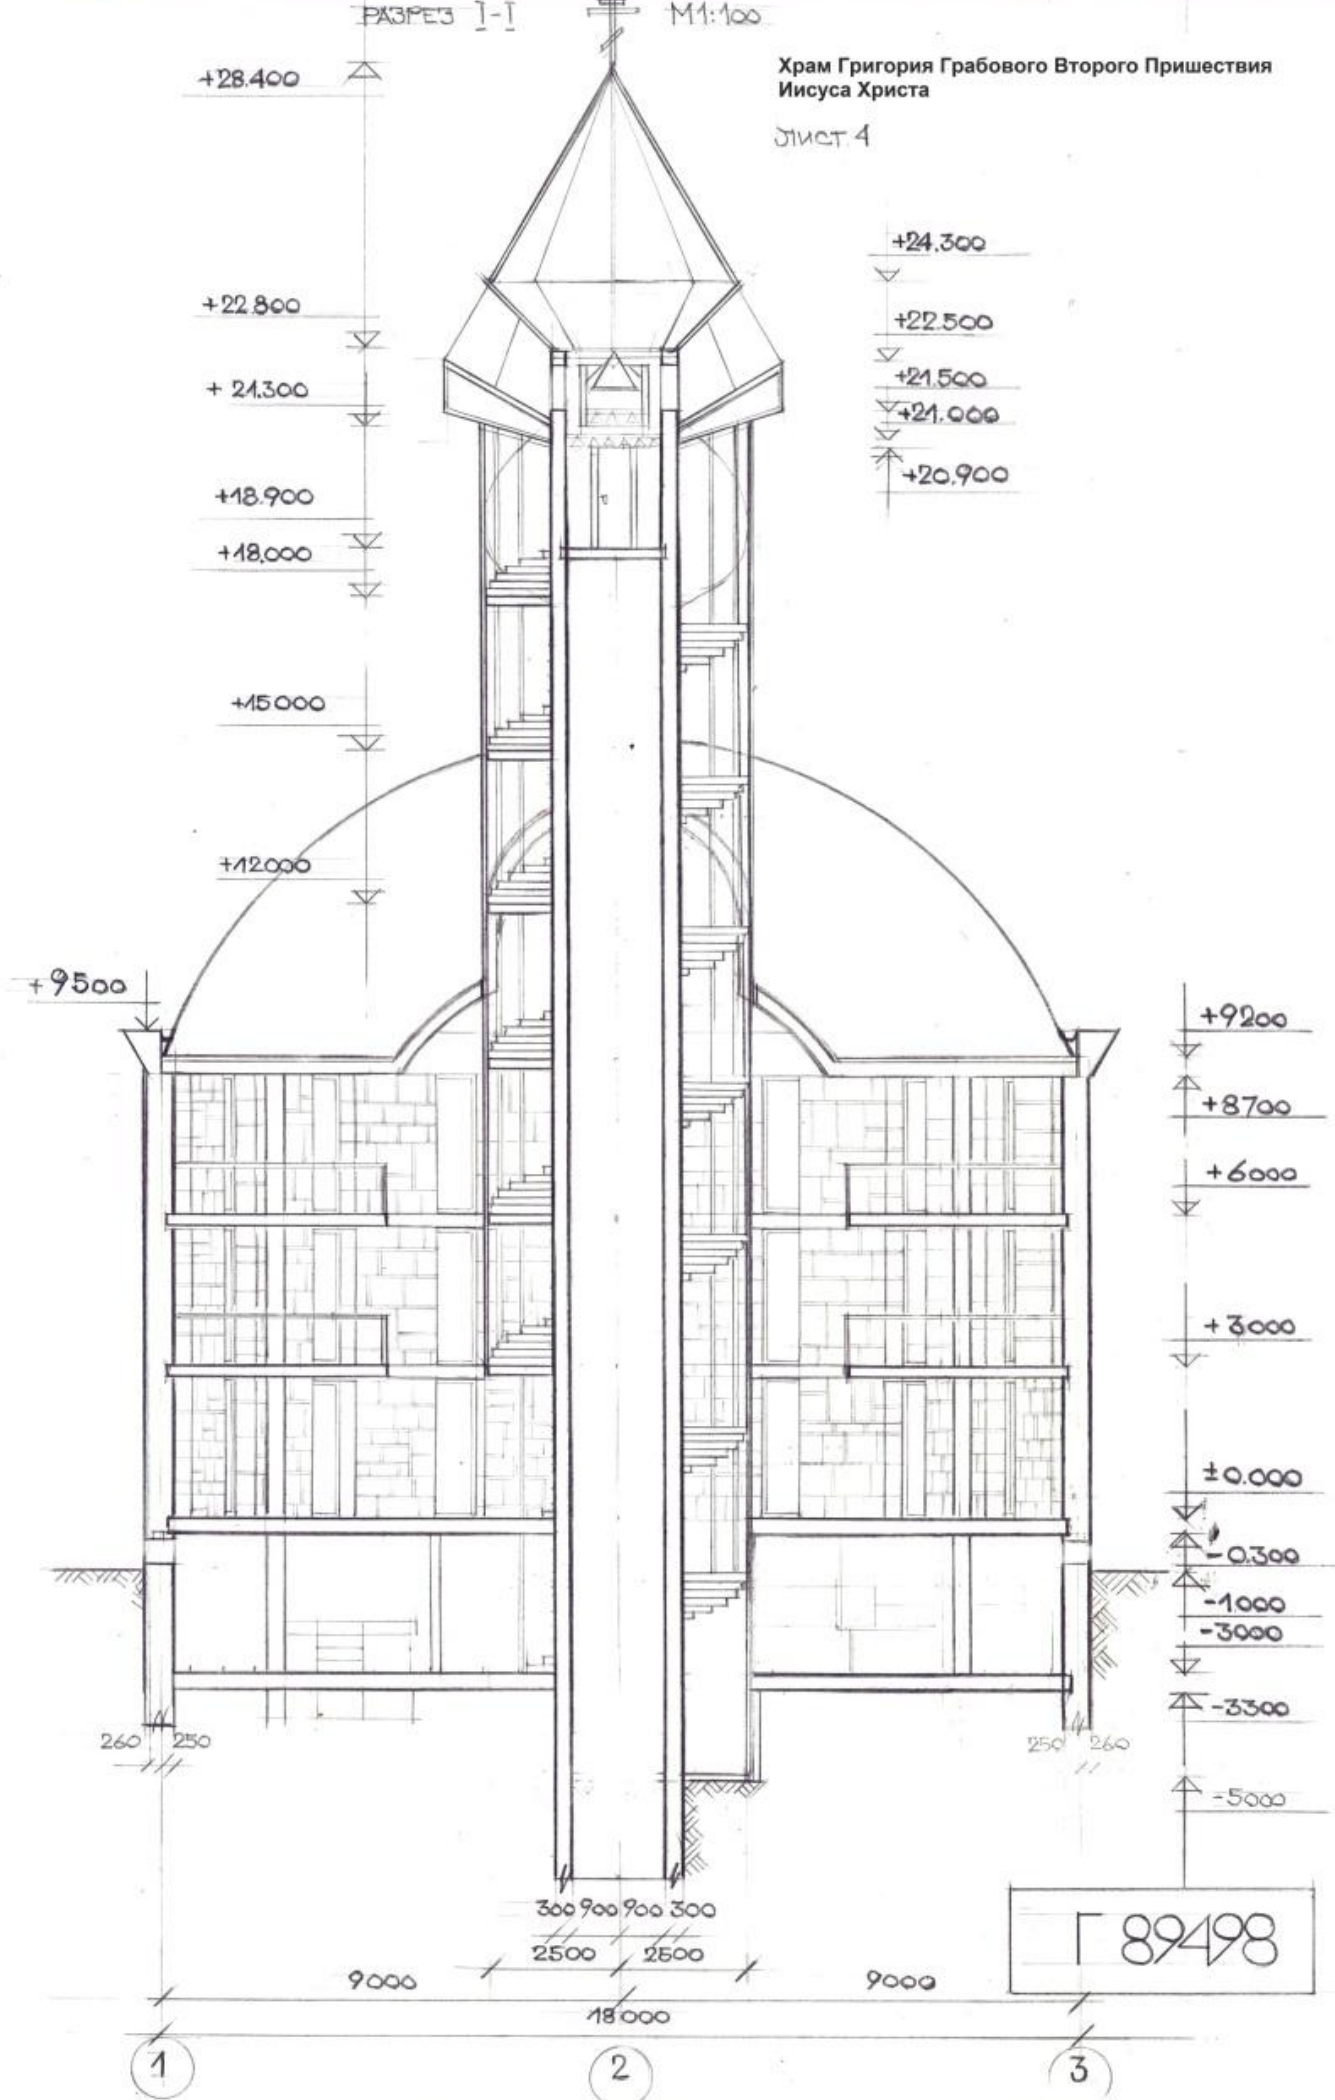



РАЗРЕЗ II-II М:100

Храм Григория Грабового Второго Пришествия Иисуса Христа


Лист 5

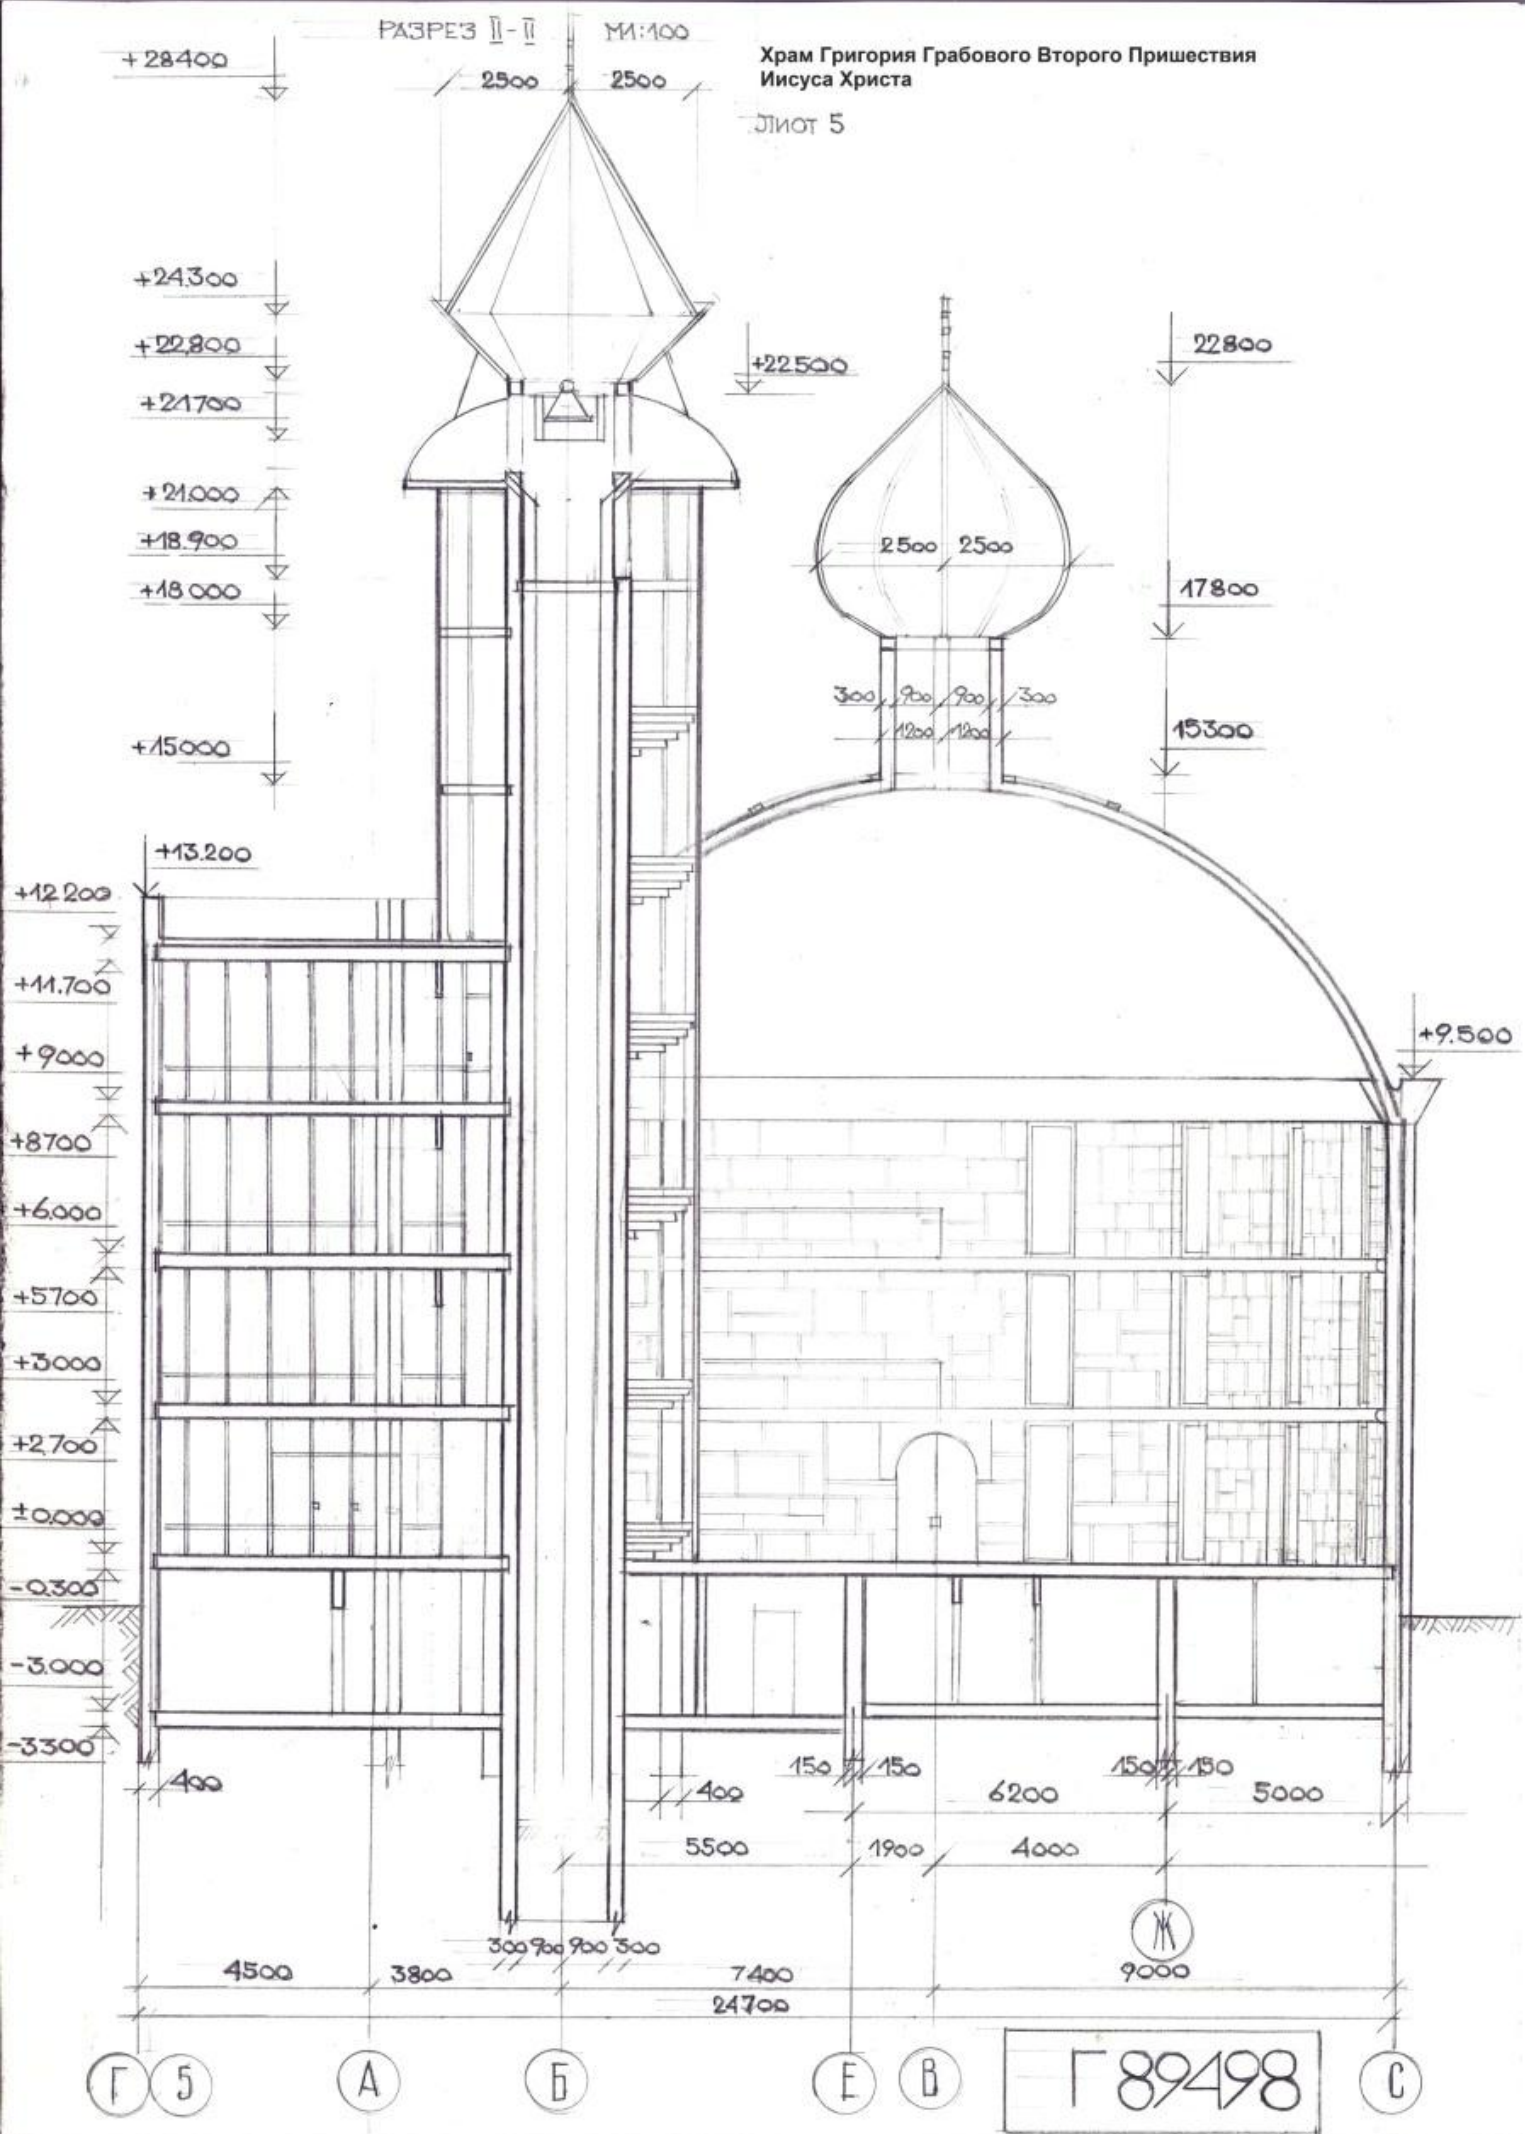

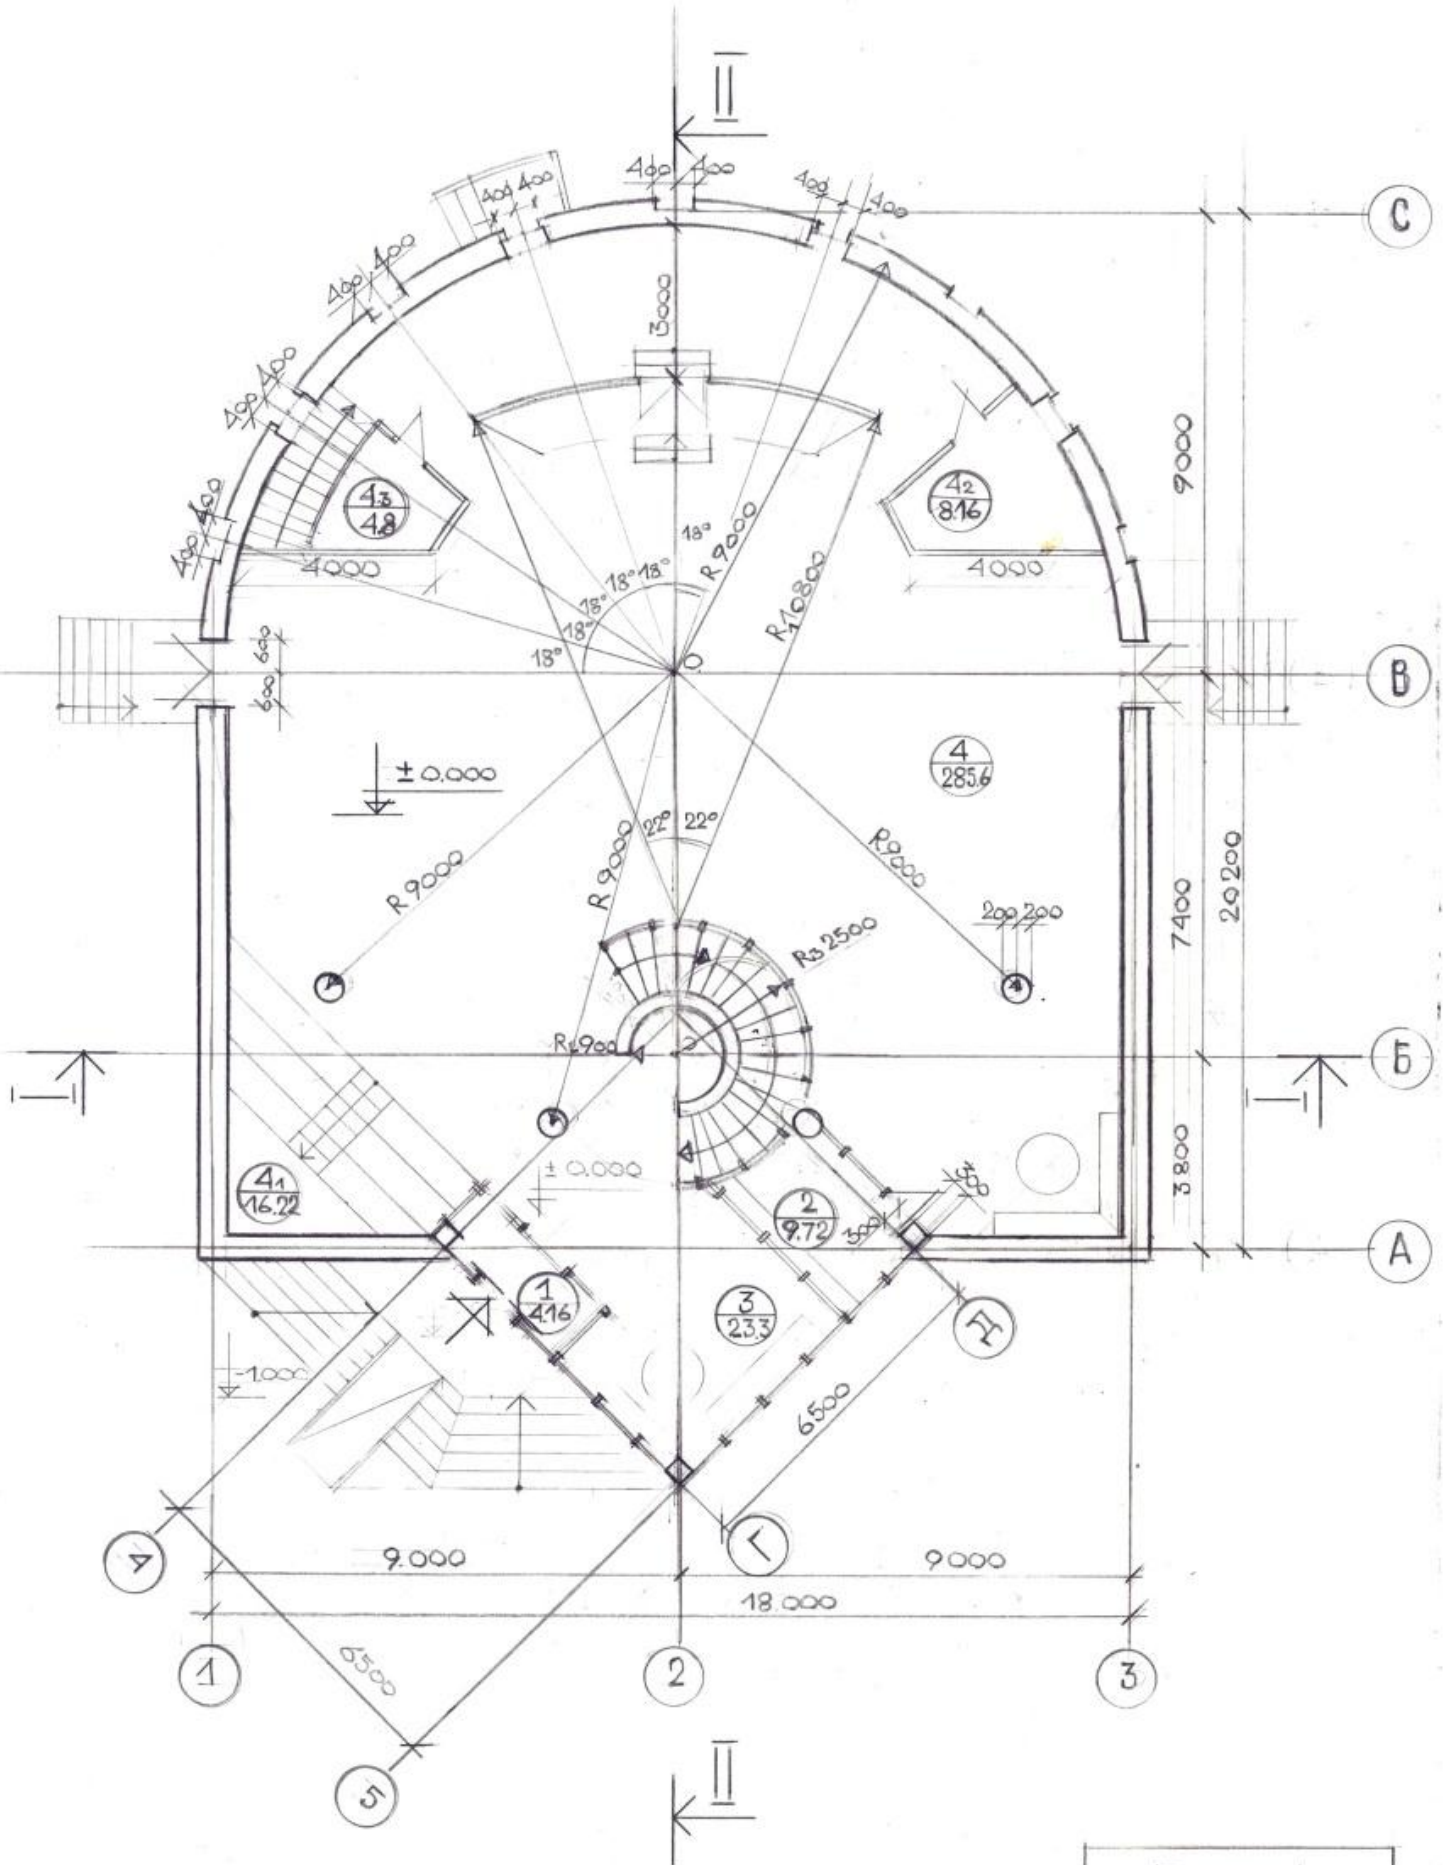

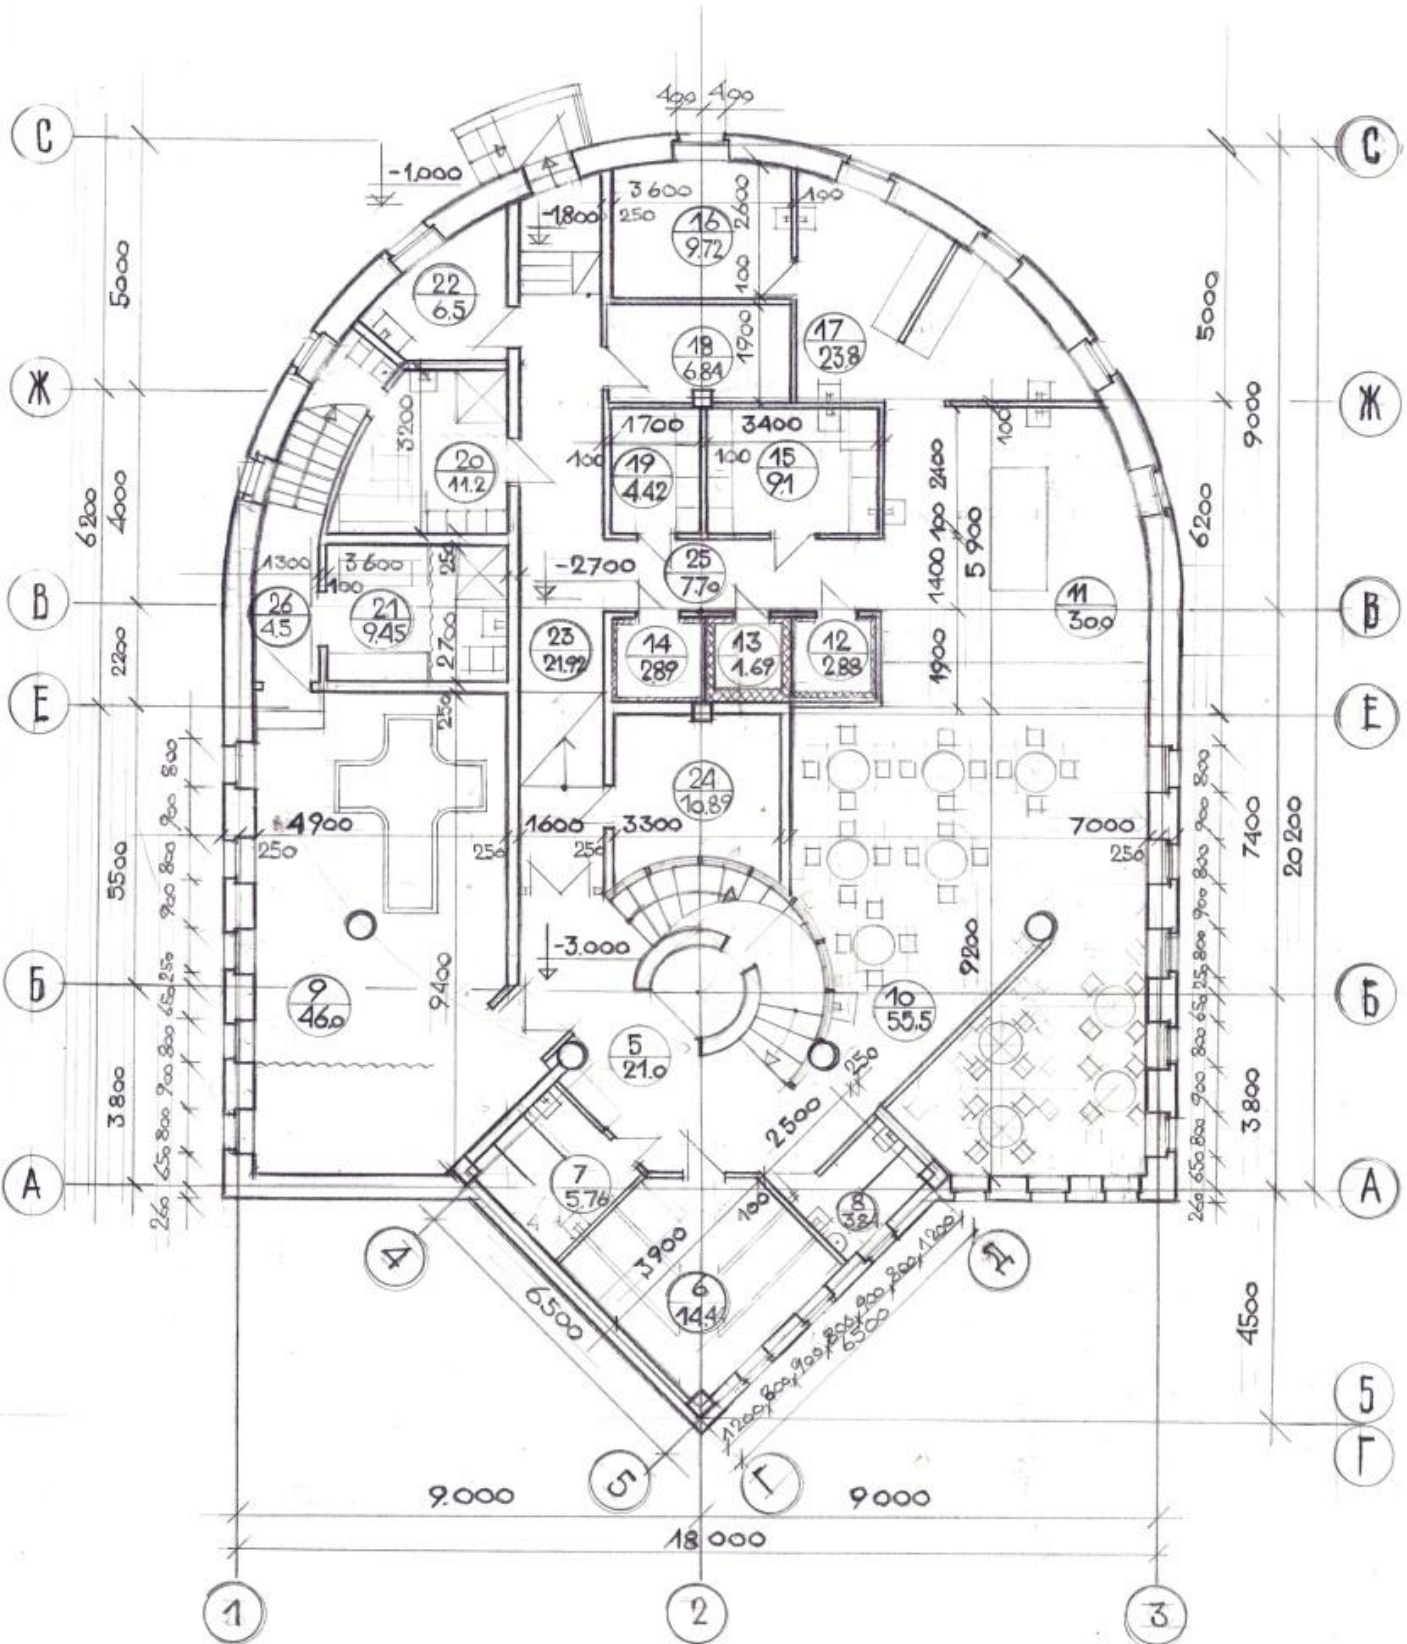


ПЛАН НА ОТМ. +3000 +6000 М1:100

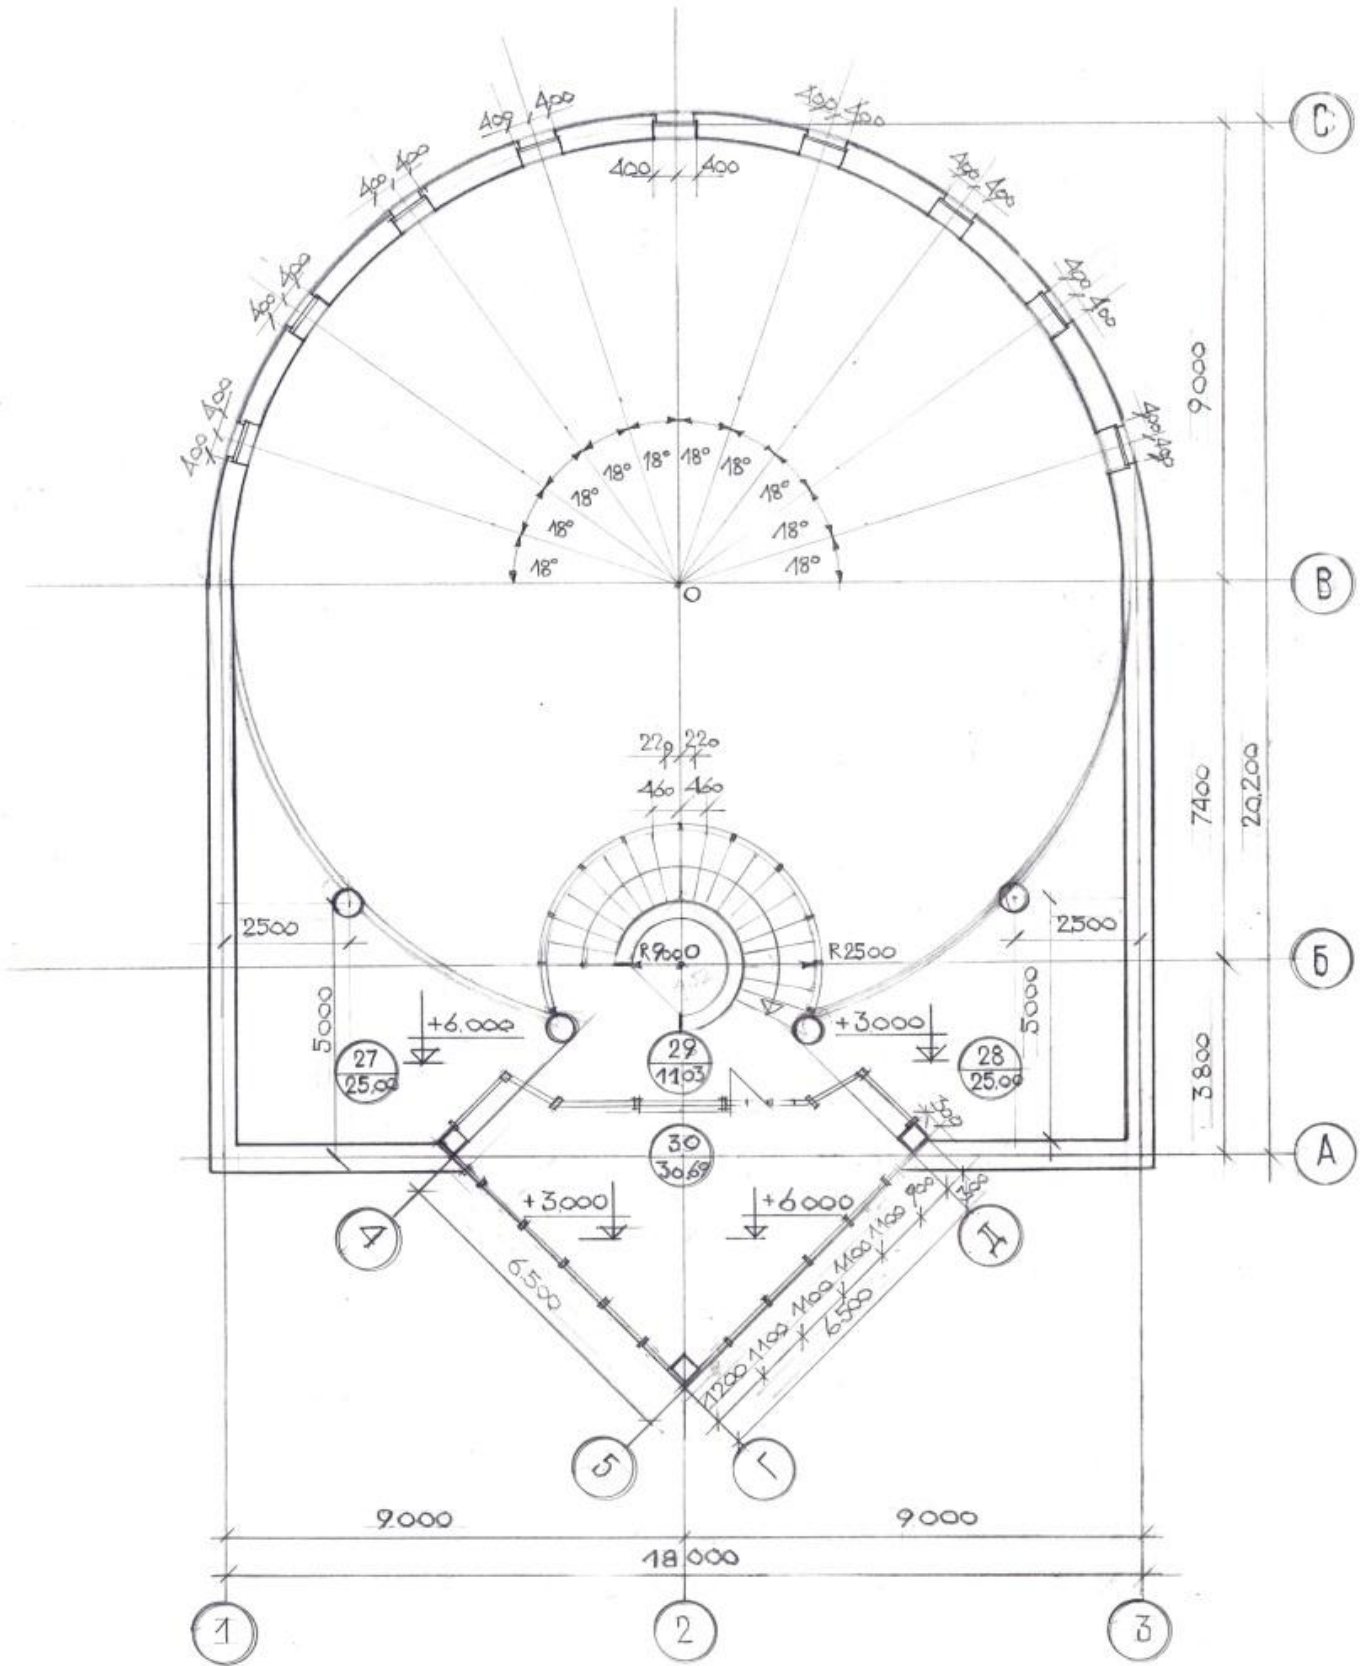

Храм Григория Грабового Второго Пришествия Иисуса Христа
ЛИСТ 8


Г 89/98

ПЛАН КРЫШИ М1:100

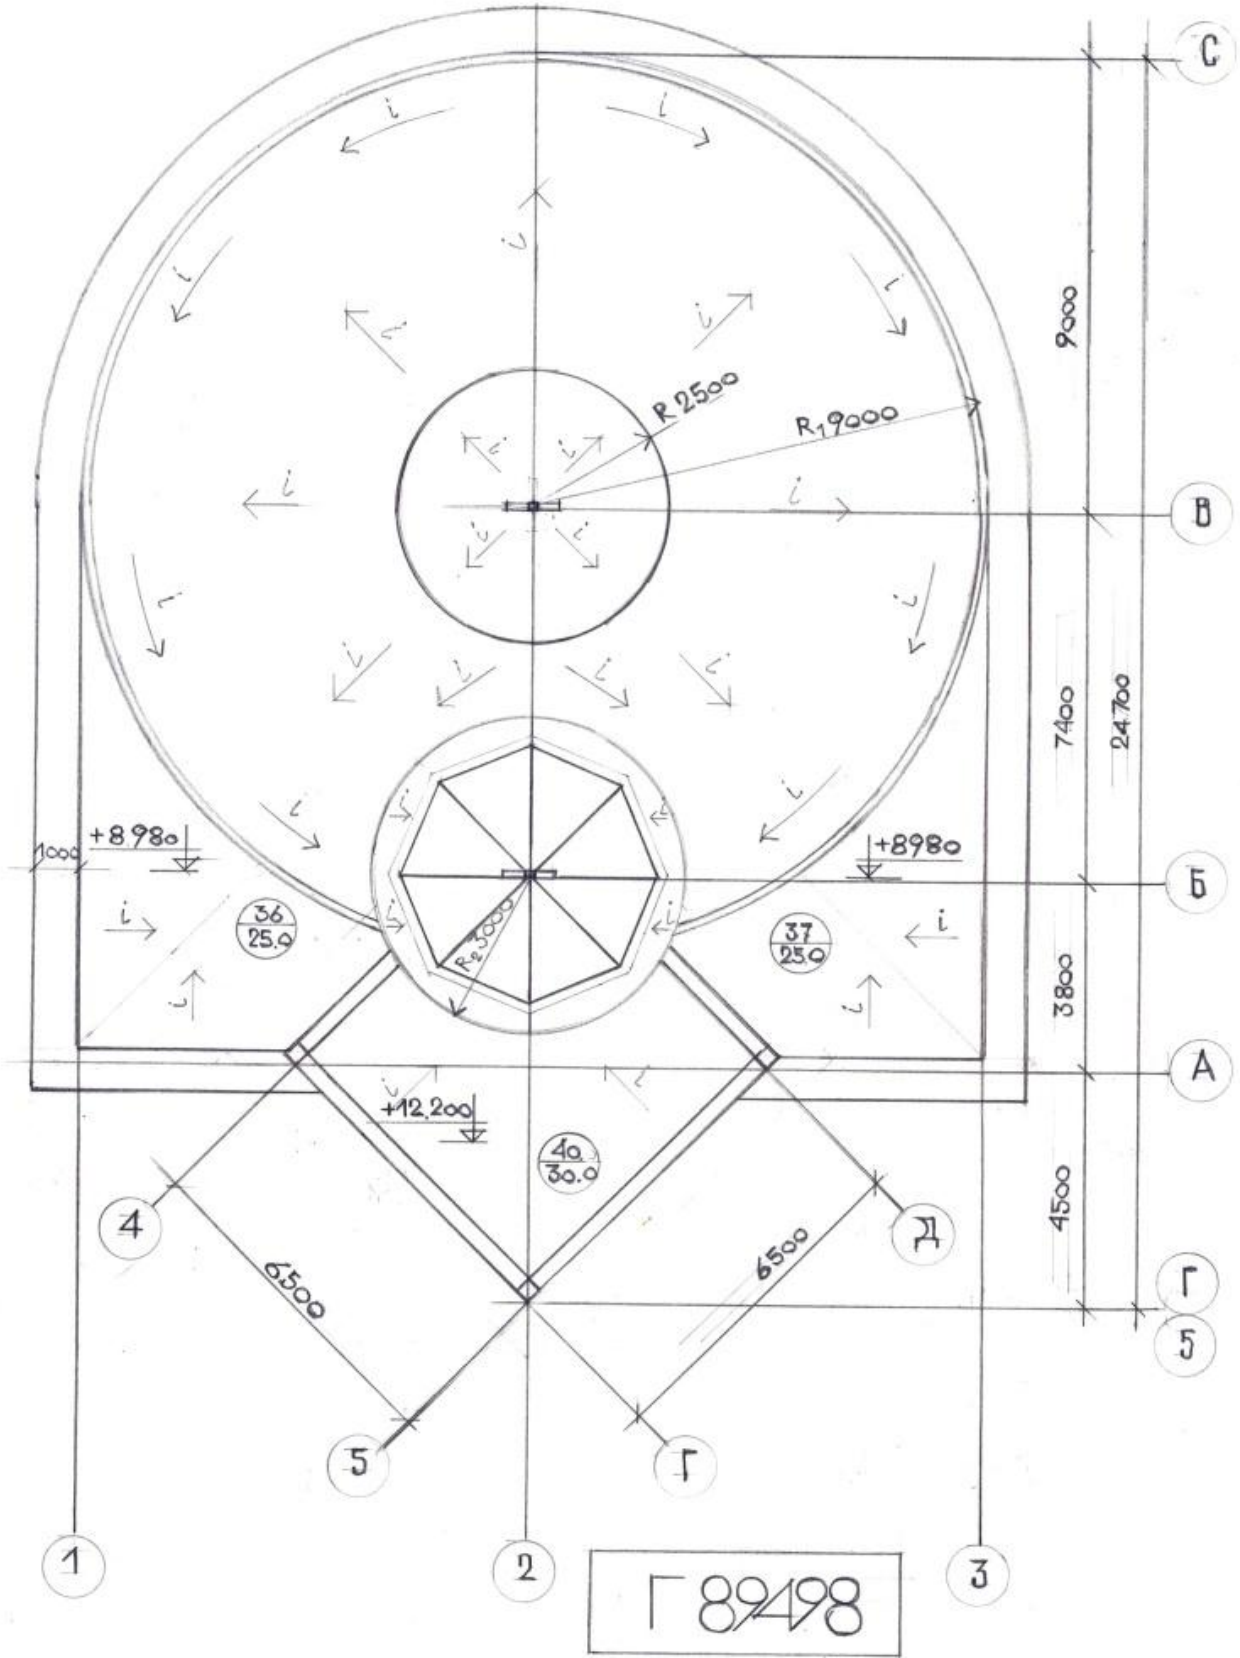

ГЕНПЛАН М1:500

МОРЕ

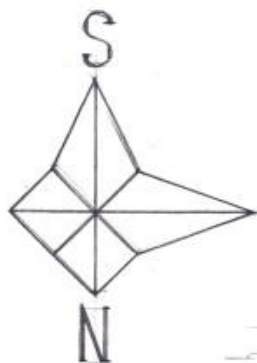





ПРОЛИВ

ЭКСПЛИКАЦИЯ:

- 1. Храм - маяк
- 2. 3-х-этажное здание гостиницы, администрации, хозяйственной части
- 3. КЕМПИНГ
- 4. Причал
- 5. Остановка автобуса
- 6. Автомобильная стоянка
- 7.
- 8. Сельхозугодья.
- 9. Проход из гостиницы к лифту
- 10. Разгрузочная площадка
- 11. Дорога в город
- 12. Дорога на взморье и в поле


Условные обозначения:

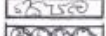-  ЦВЕТНИКИ
-  С/Х КУЛЬТУРЫ
-  РАСТИТЕЛЬНОСТЬ
-  ДЕРЕВЬЯ

ПРИМЕЧАНИЕ:

За нулевую отметку принята отметка чистого пола 1-го этажа храма

ЛАГУНА

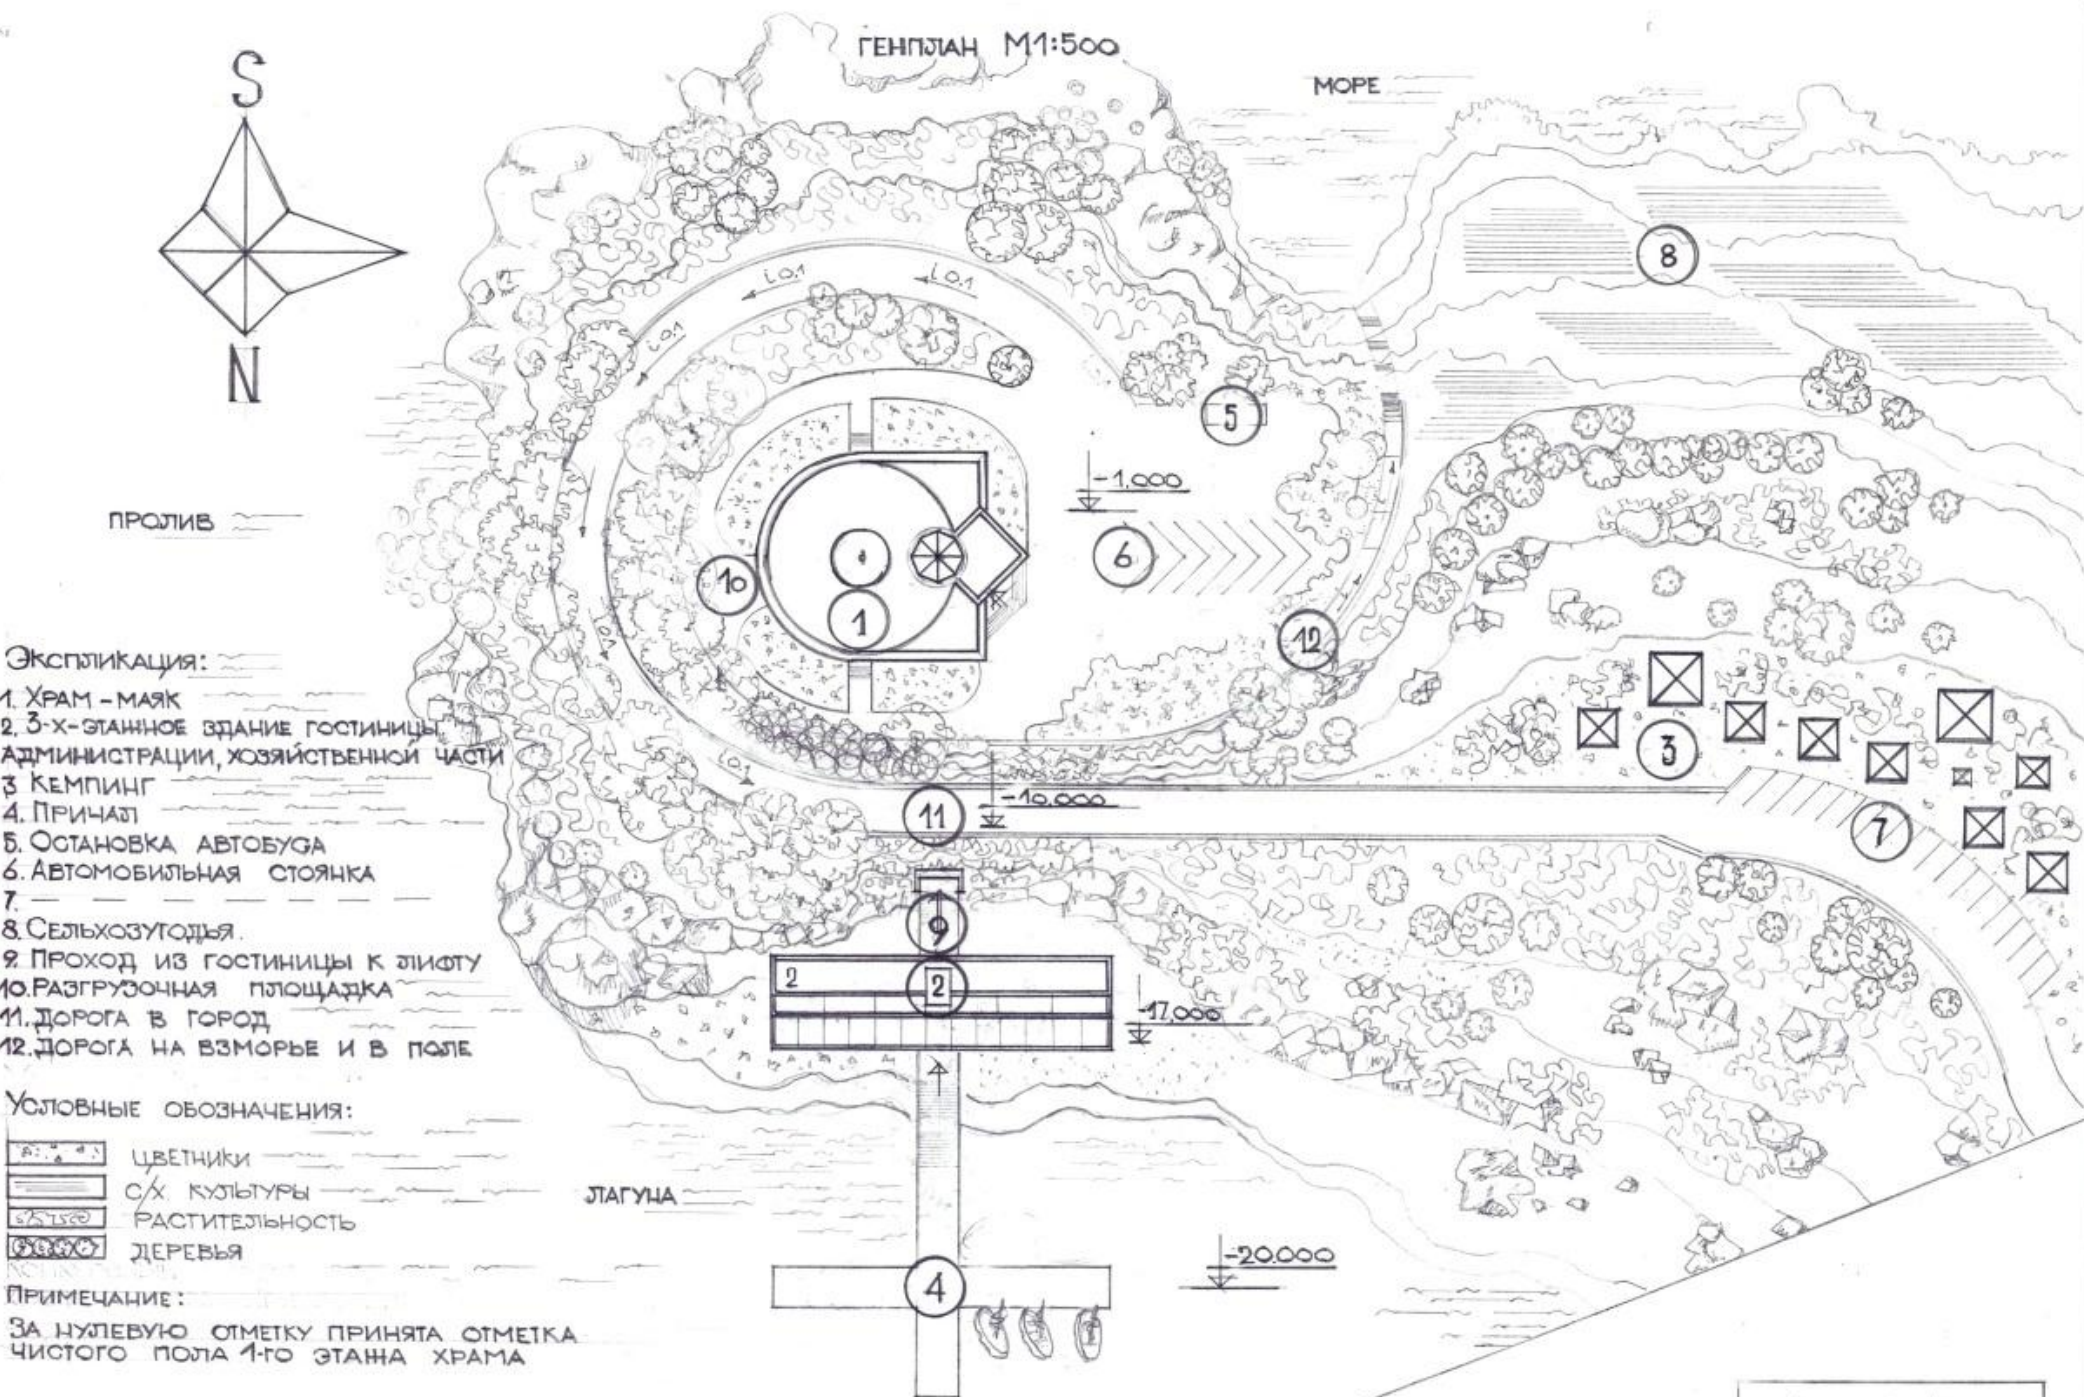

Г 89498